


Легенда на световой  
планировке / The  
legend is in the  
lightplot groundplan

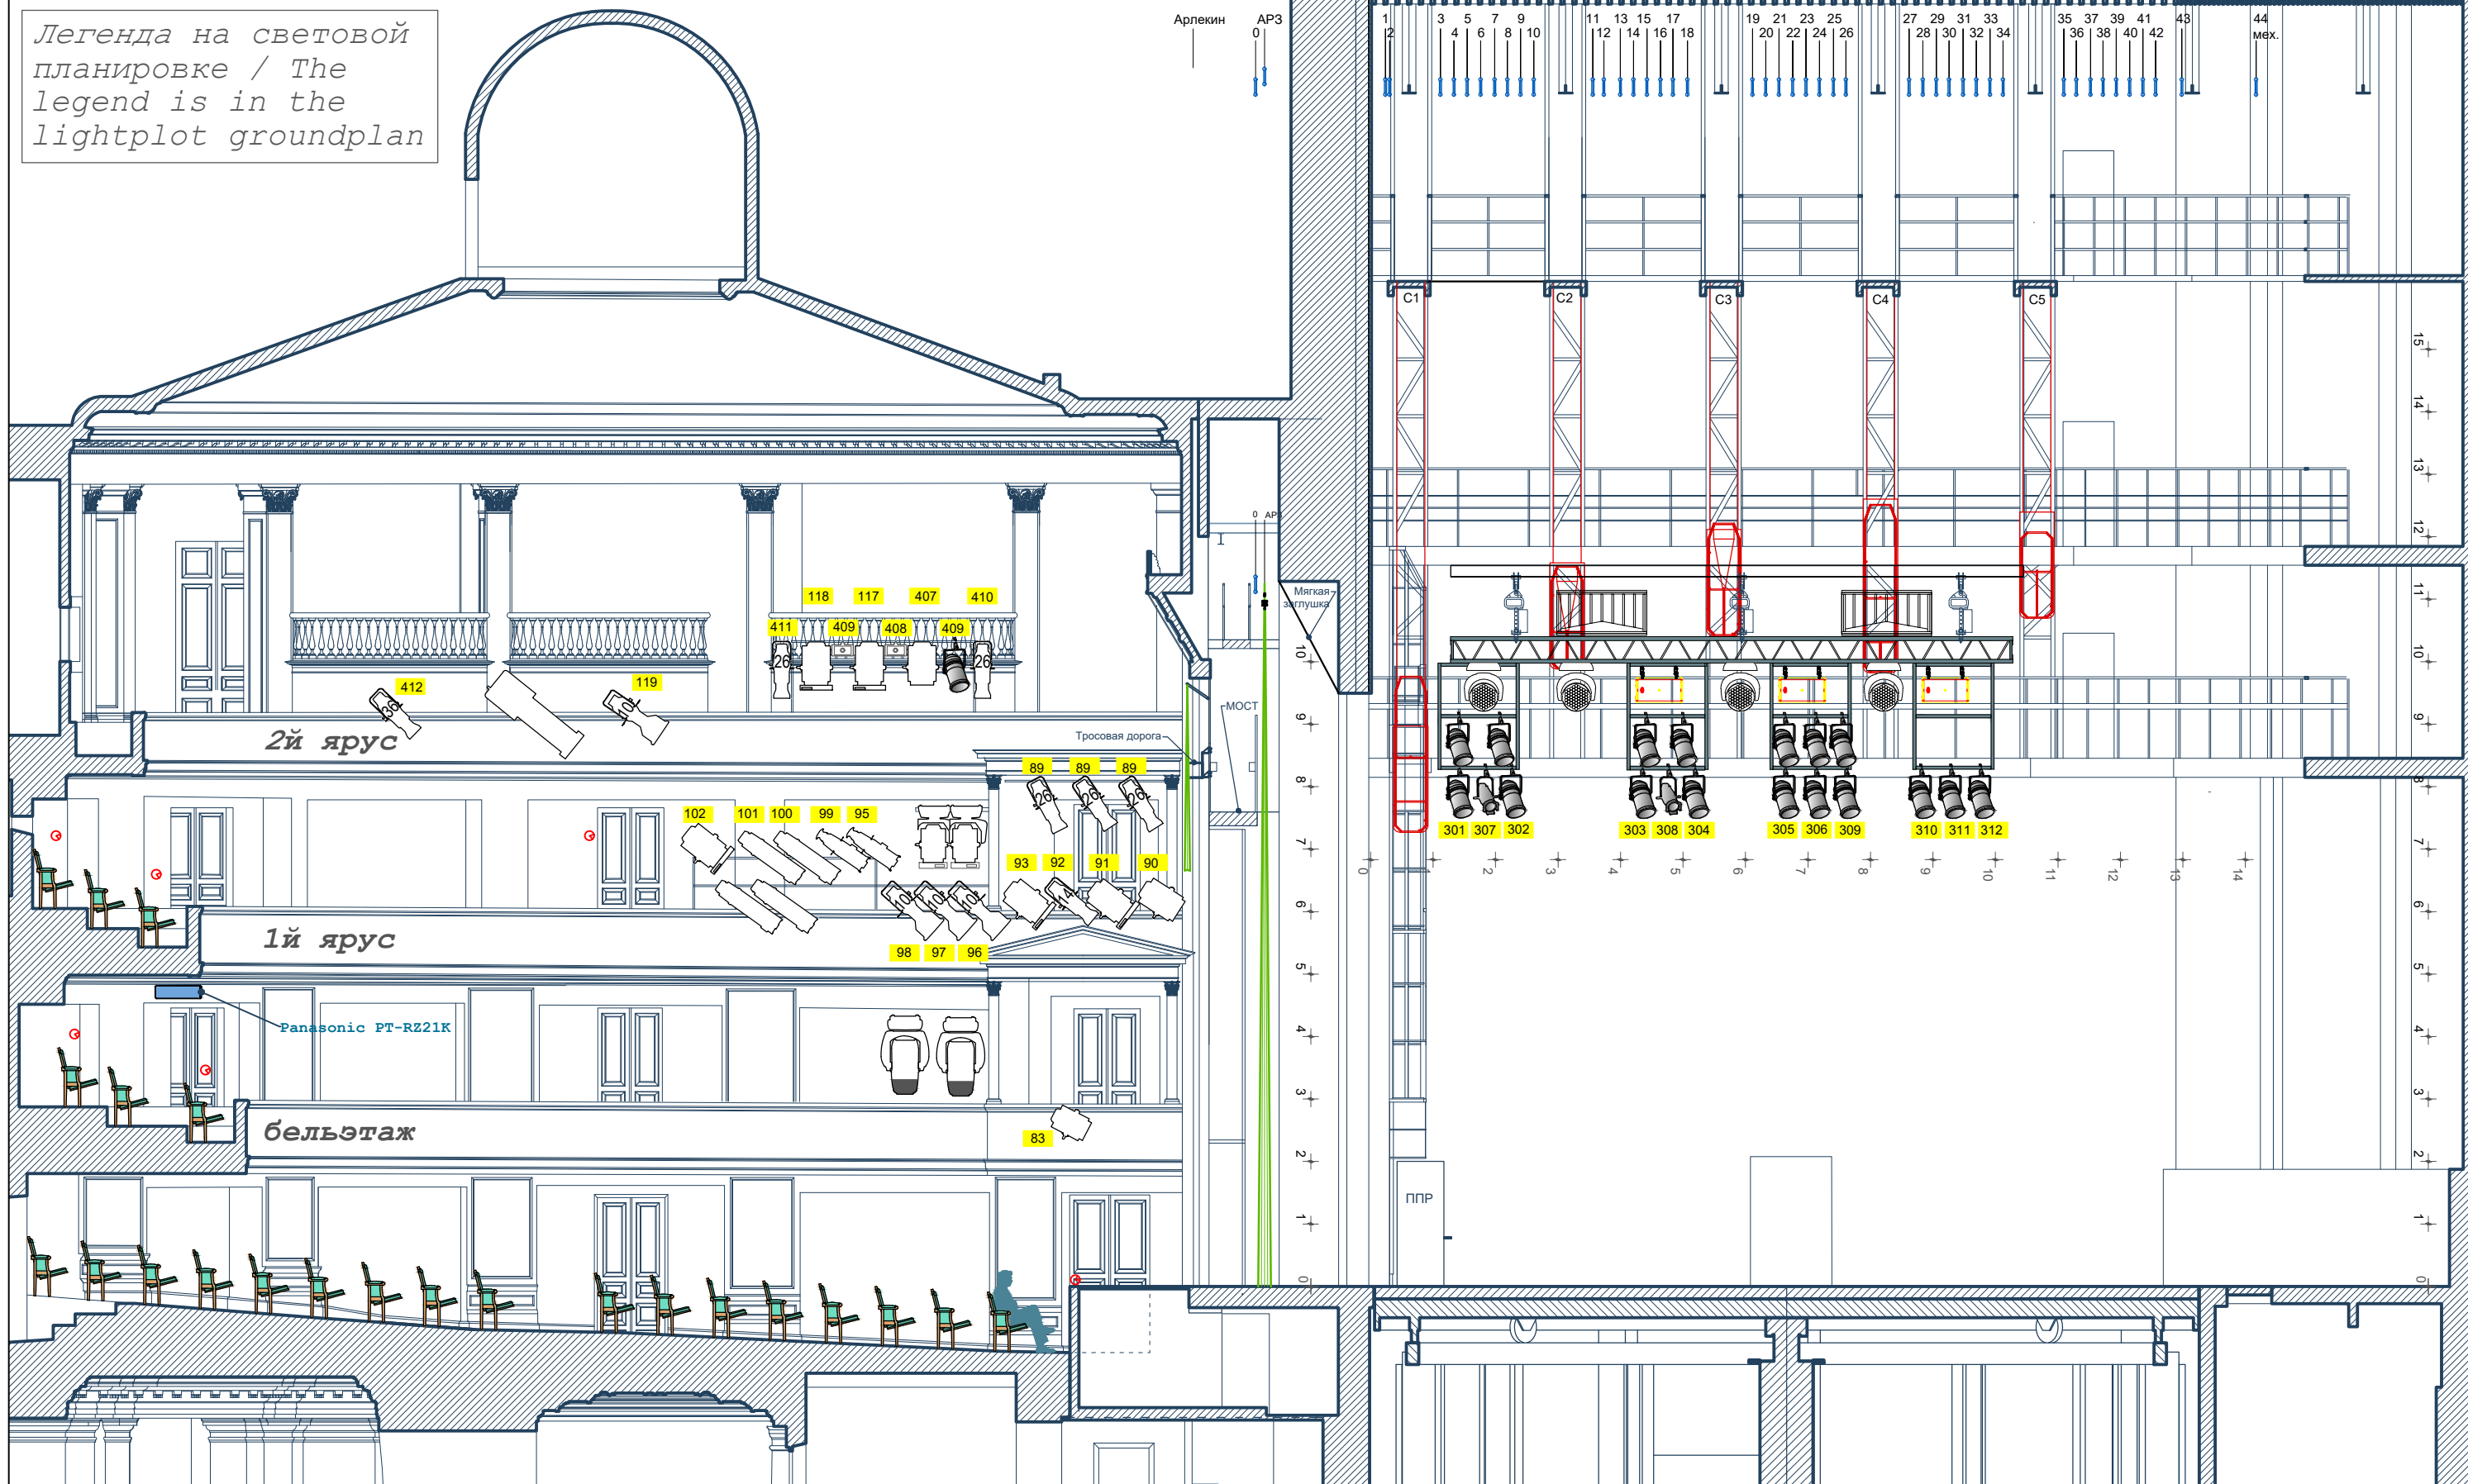

**ОСНОВНАЯ СЦЕНА.  
РАЗВЕСКА СВЕТОВОГО ОБОРУДОВАНИЯ. ЛЕВАЯ ОТ ЗРИТЕЛЯ СТОРОНА**

**2023 год**

Масштаб 1:100