

44	0 (мех.)
43	43
42	42
41	41
40	40
39	39
38	38
37	37
36	36
35	35
C5	C5
34	34
33	33
32	32
31	31
30	30
29	29
28	28
27	27
C4	C4
26	26
25	25
24	24
23	23
22	22
21	21
20	20
19	19
C3	C3
18	18
17	17
16	16
15	15
14	14
13	13
12	12
11	11
C2	C2
10	10
9	9
8	8
7	7
6	6
5	5
4	4
3	3
C1	C1
2	2
1	1


Масштаб 1:100

1 М

# ПЛАН ОСНОВНОЙ СЦЕНЫ С РАЗВЕСКОЙ

Аппелин (высота не изменяется)

0 (мех.)

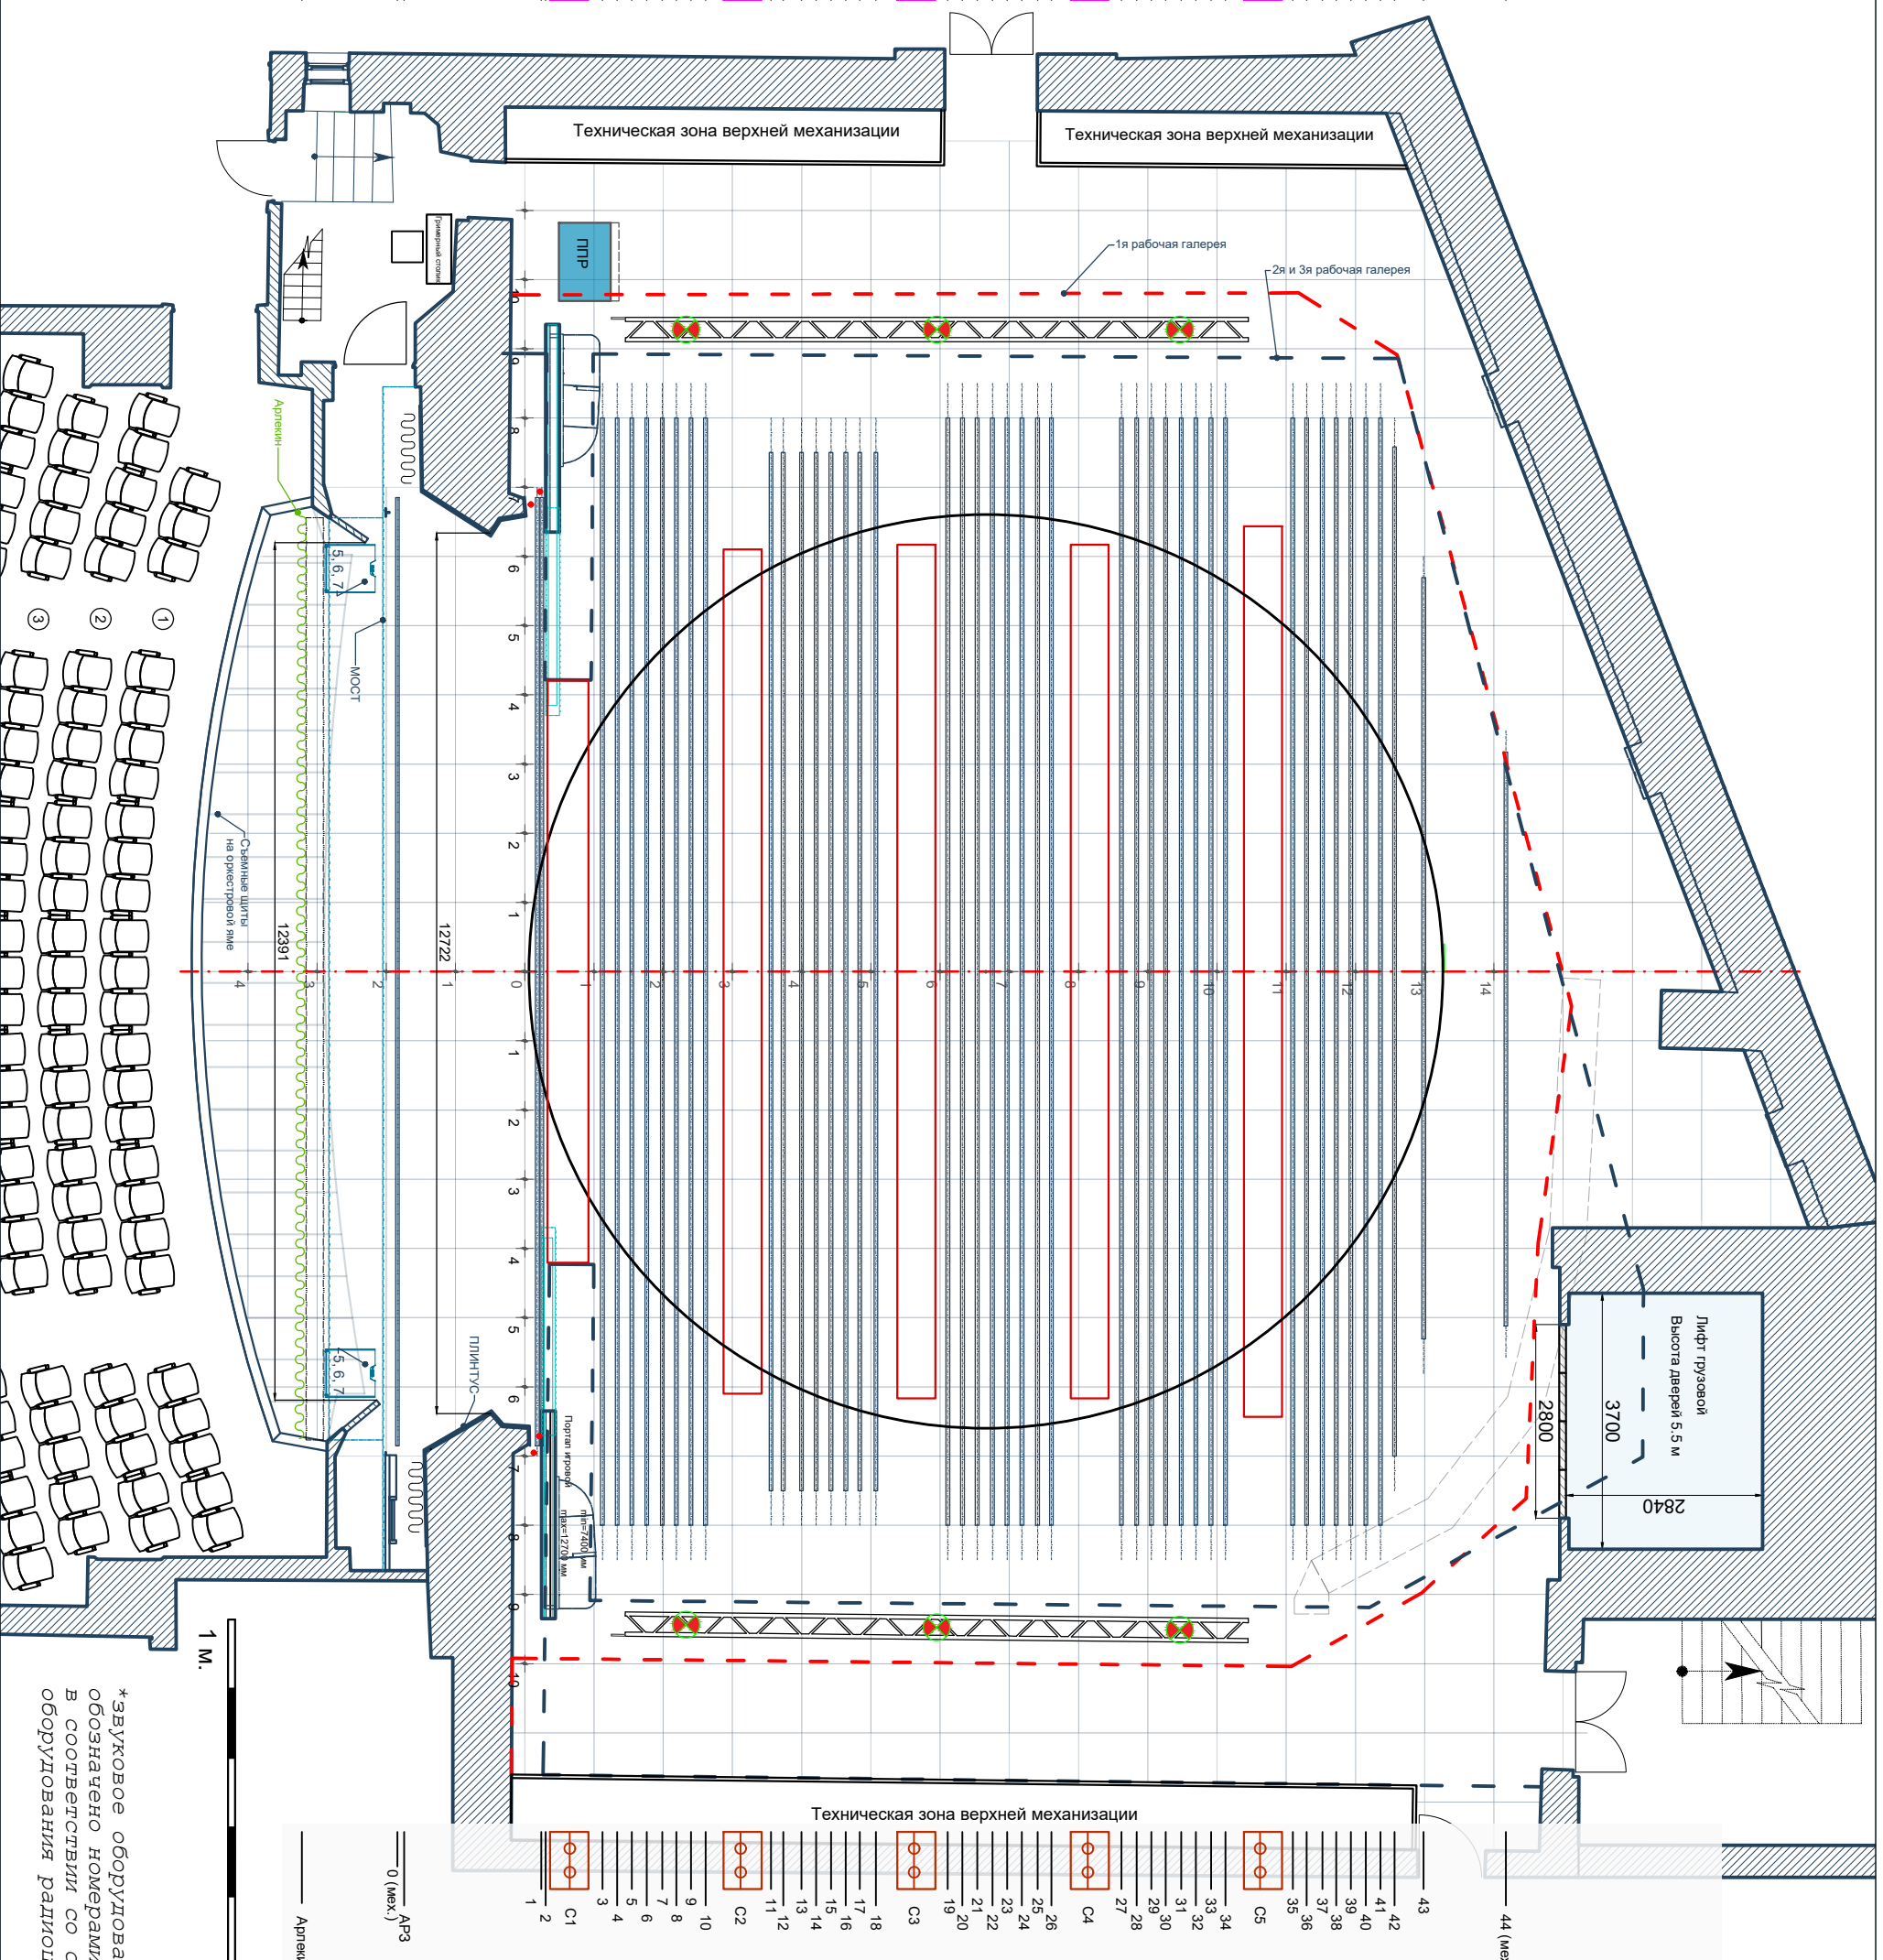

\*Звуковое оборудование обозначено номерами в соответствии со списком оборудования радиопека

1 М.

Аппелин

0 (мех.)

АРЗ