


1 М.

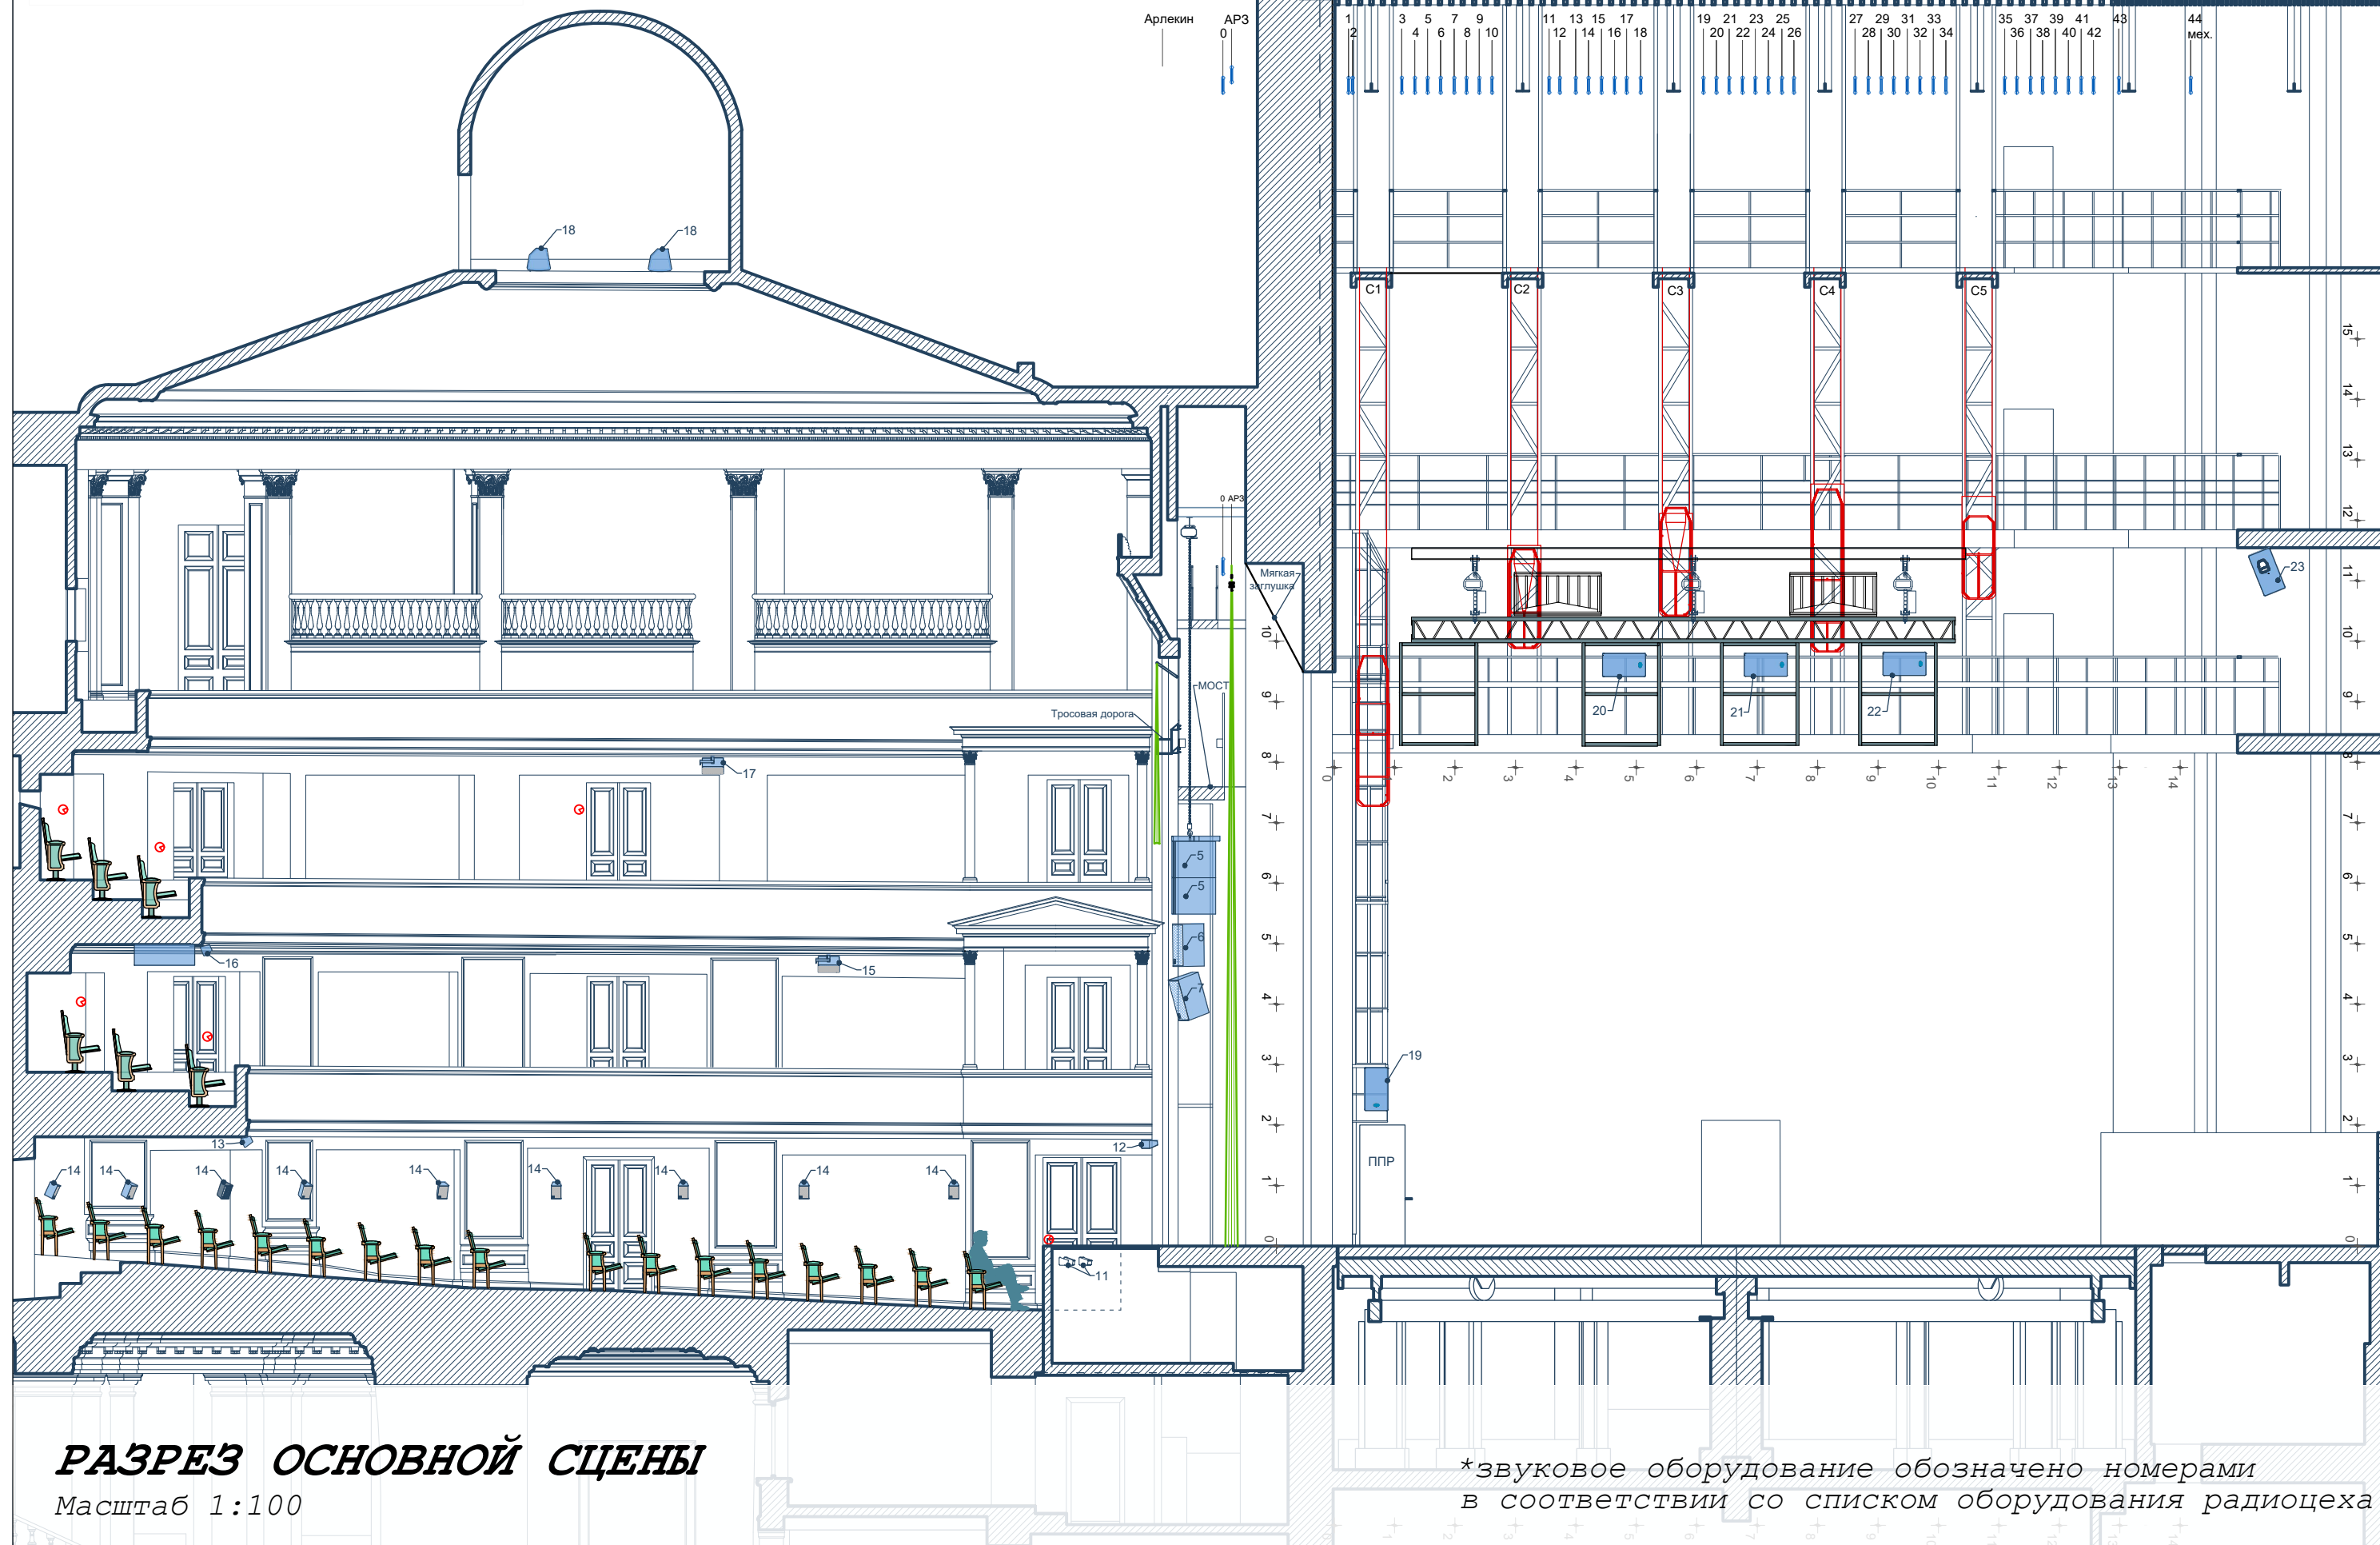

РАЗРЕЗ ОСНОВНОЙ СЦЕНЫ

Масштаб 1:100

*звуковое оборудование обозначено номерами
в соответствии со списком оборудования радиоцеха