


*Легенда на световой
планировке / The
legend is in the
lightplot groundplan*

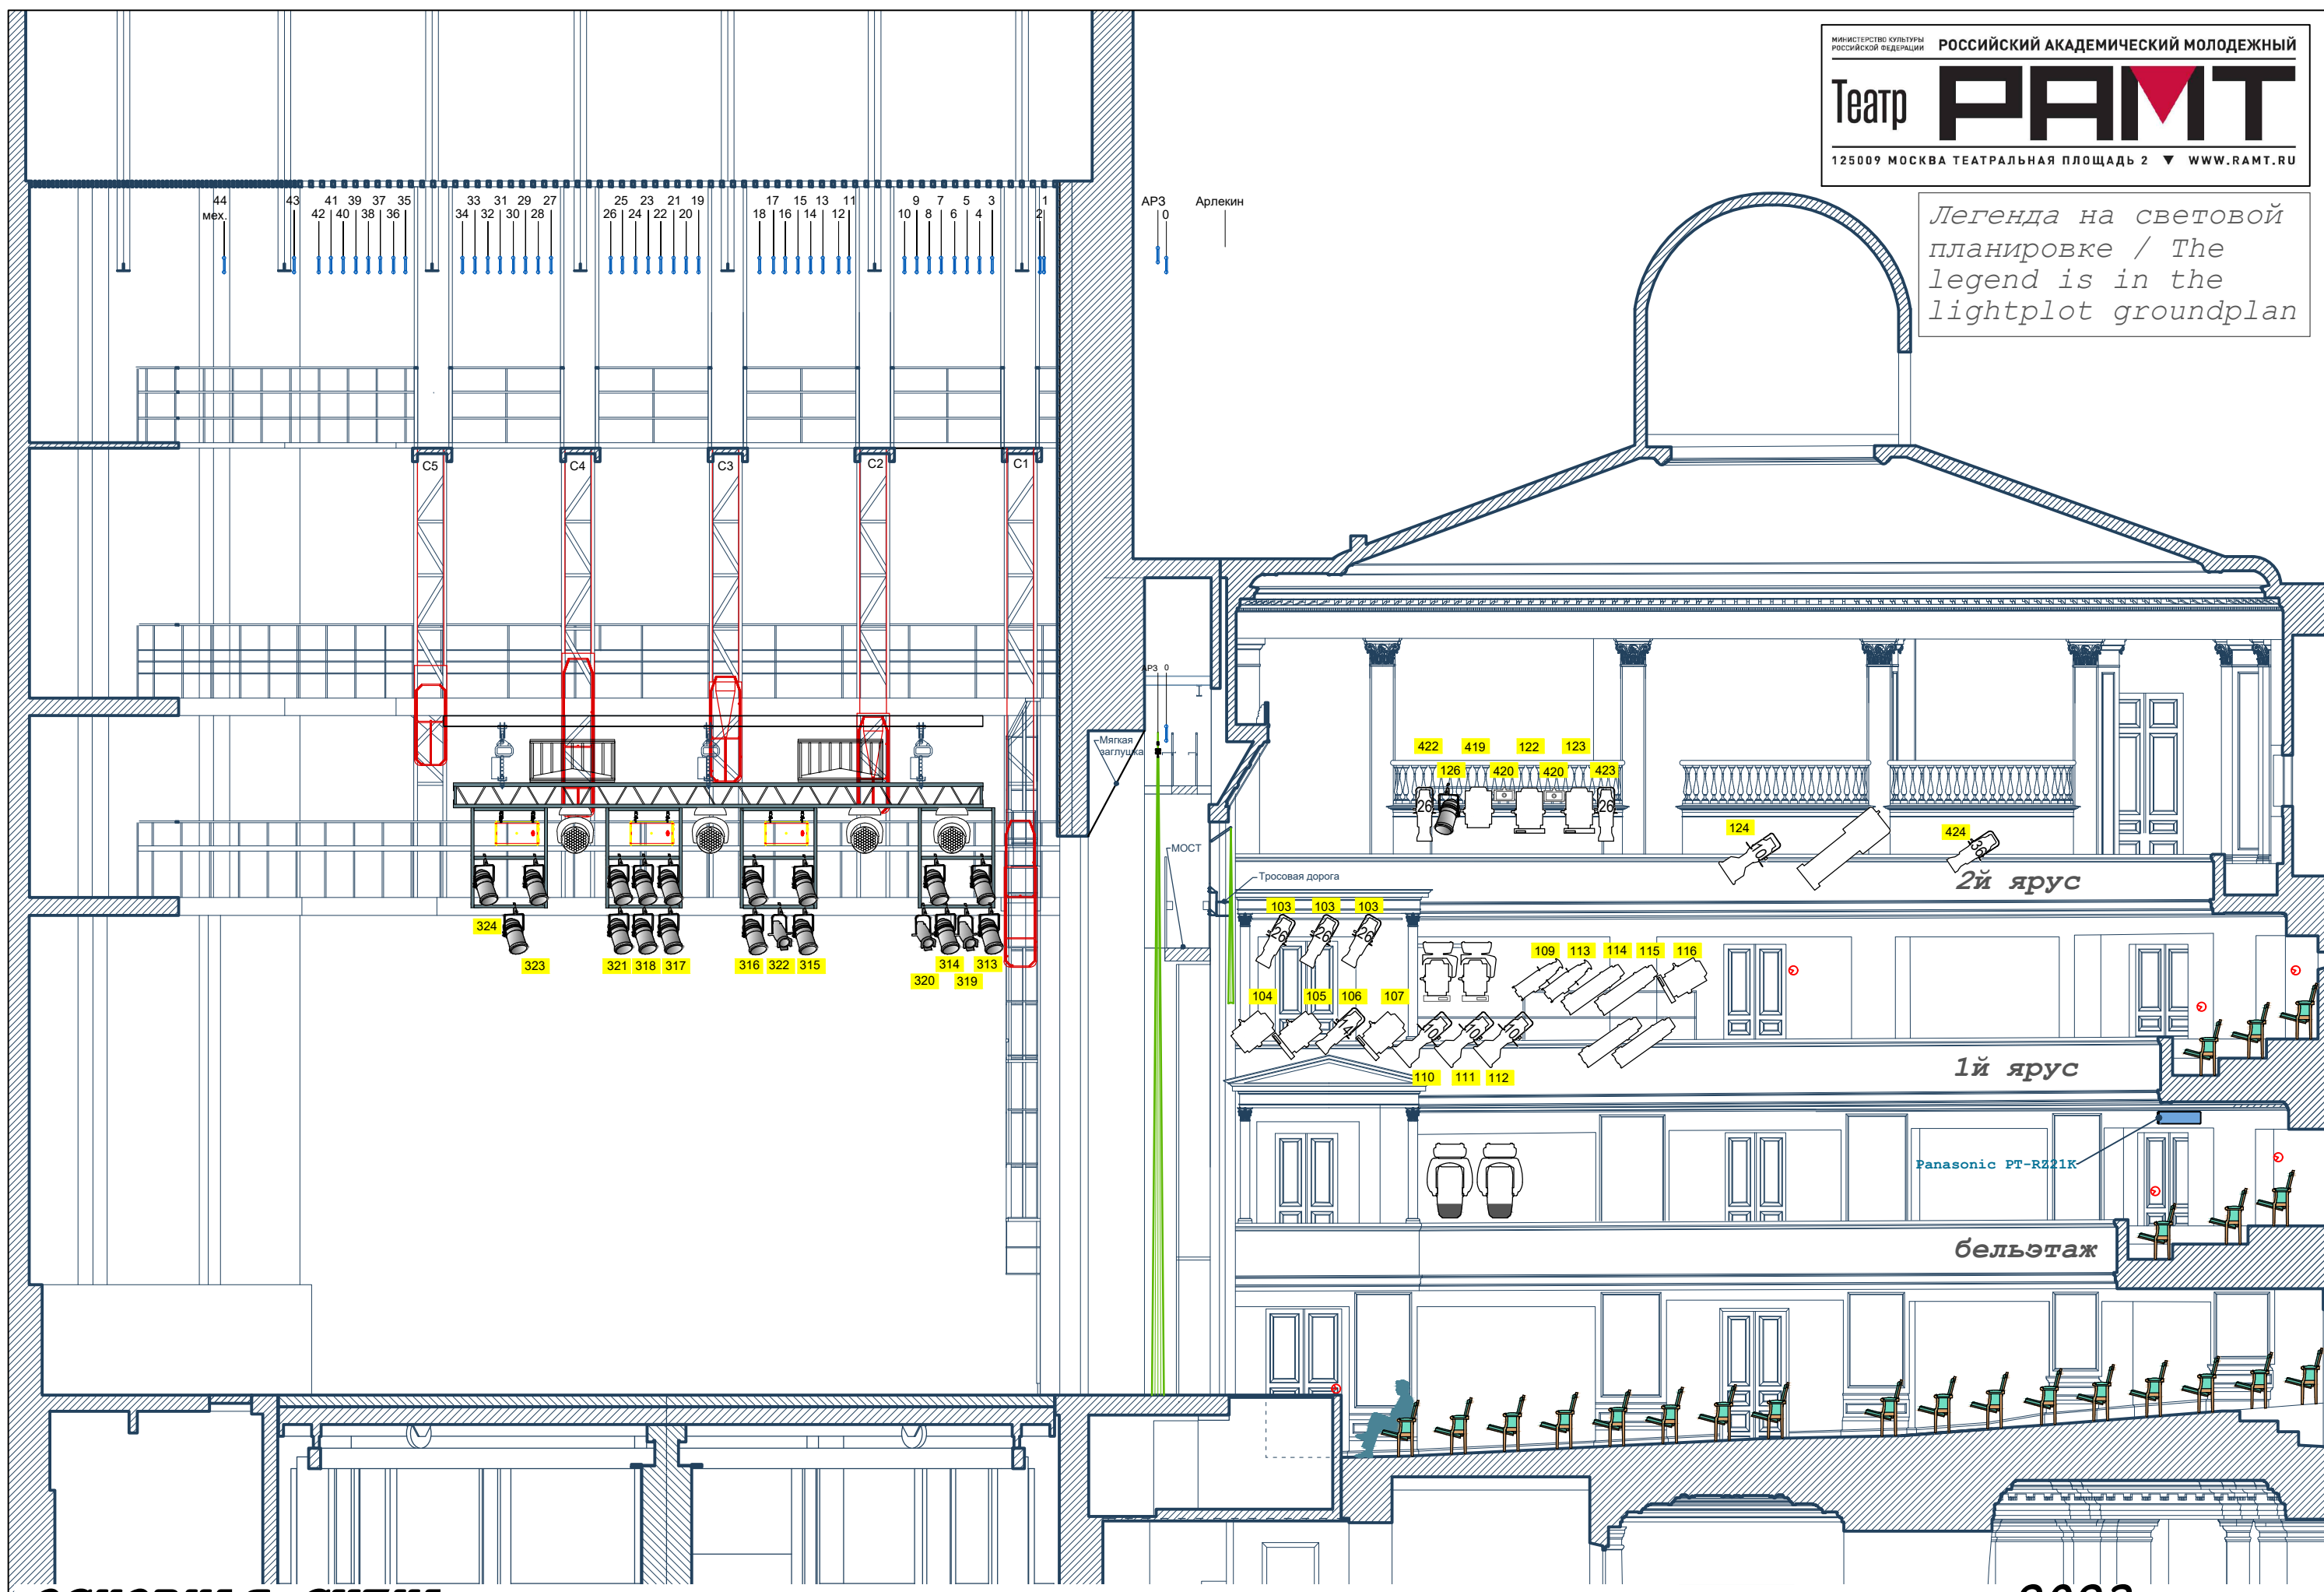

**ОСНОВНАЯ СЦЕНА.
РАЗВЕСКА СВЕТОВОГО ОБОРУДОВАНИЯ. ПРАВАЯ ОТ ЗРИТЕЛЯ СТОРОНА**

2023 год
Масштаб 1:100